

Département de la Meurthe et Moselle
Communauté de Communes Terres Toulaises

COMMUNE DE VILLEY-LE-SEC

Plan Local d'Urbanisme


07-2-4 – Zonage d'assainissement

Prescription de la révision du POS et sa transformation en PLU	DCM	29/05/2015
Arrêt du projet de PLU	DCM	25/03/2021
Approbation de la révision du POS et sa transformation en PLU	DCM	24/02/2022

Document approuvé par D.C.C le 24/02/2022



Date de référence : février 2022

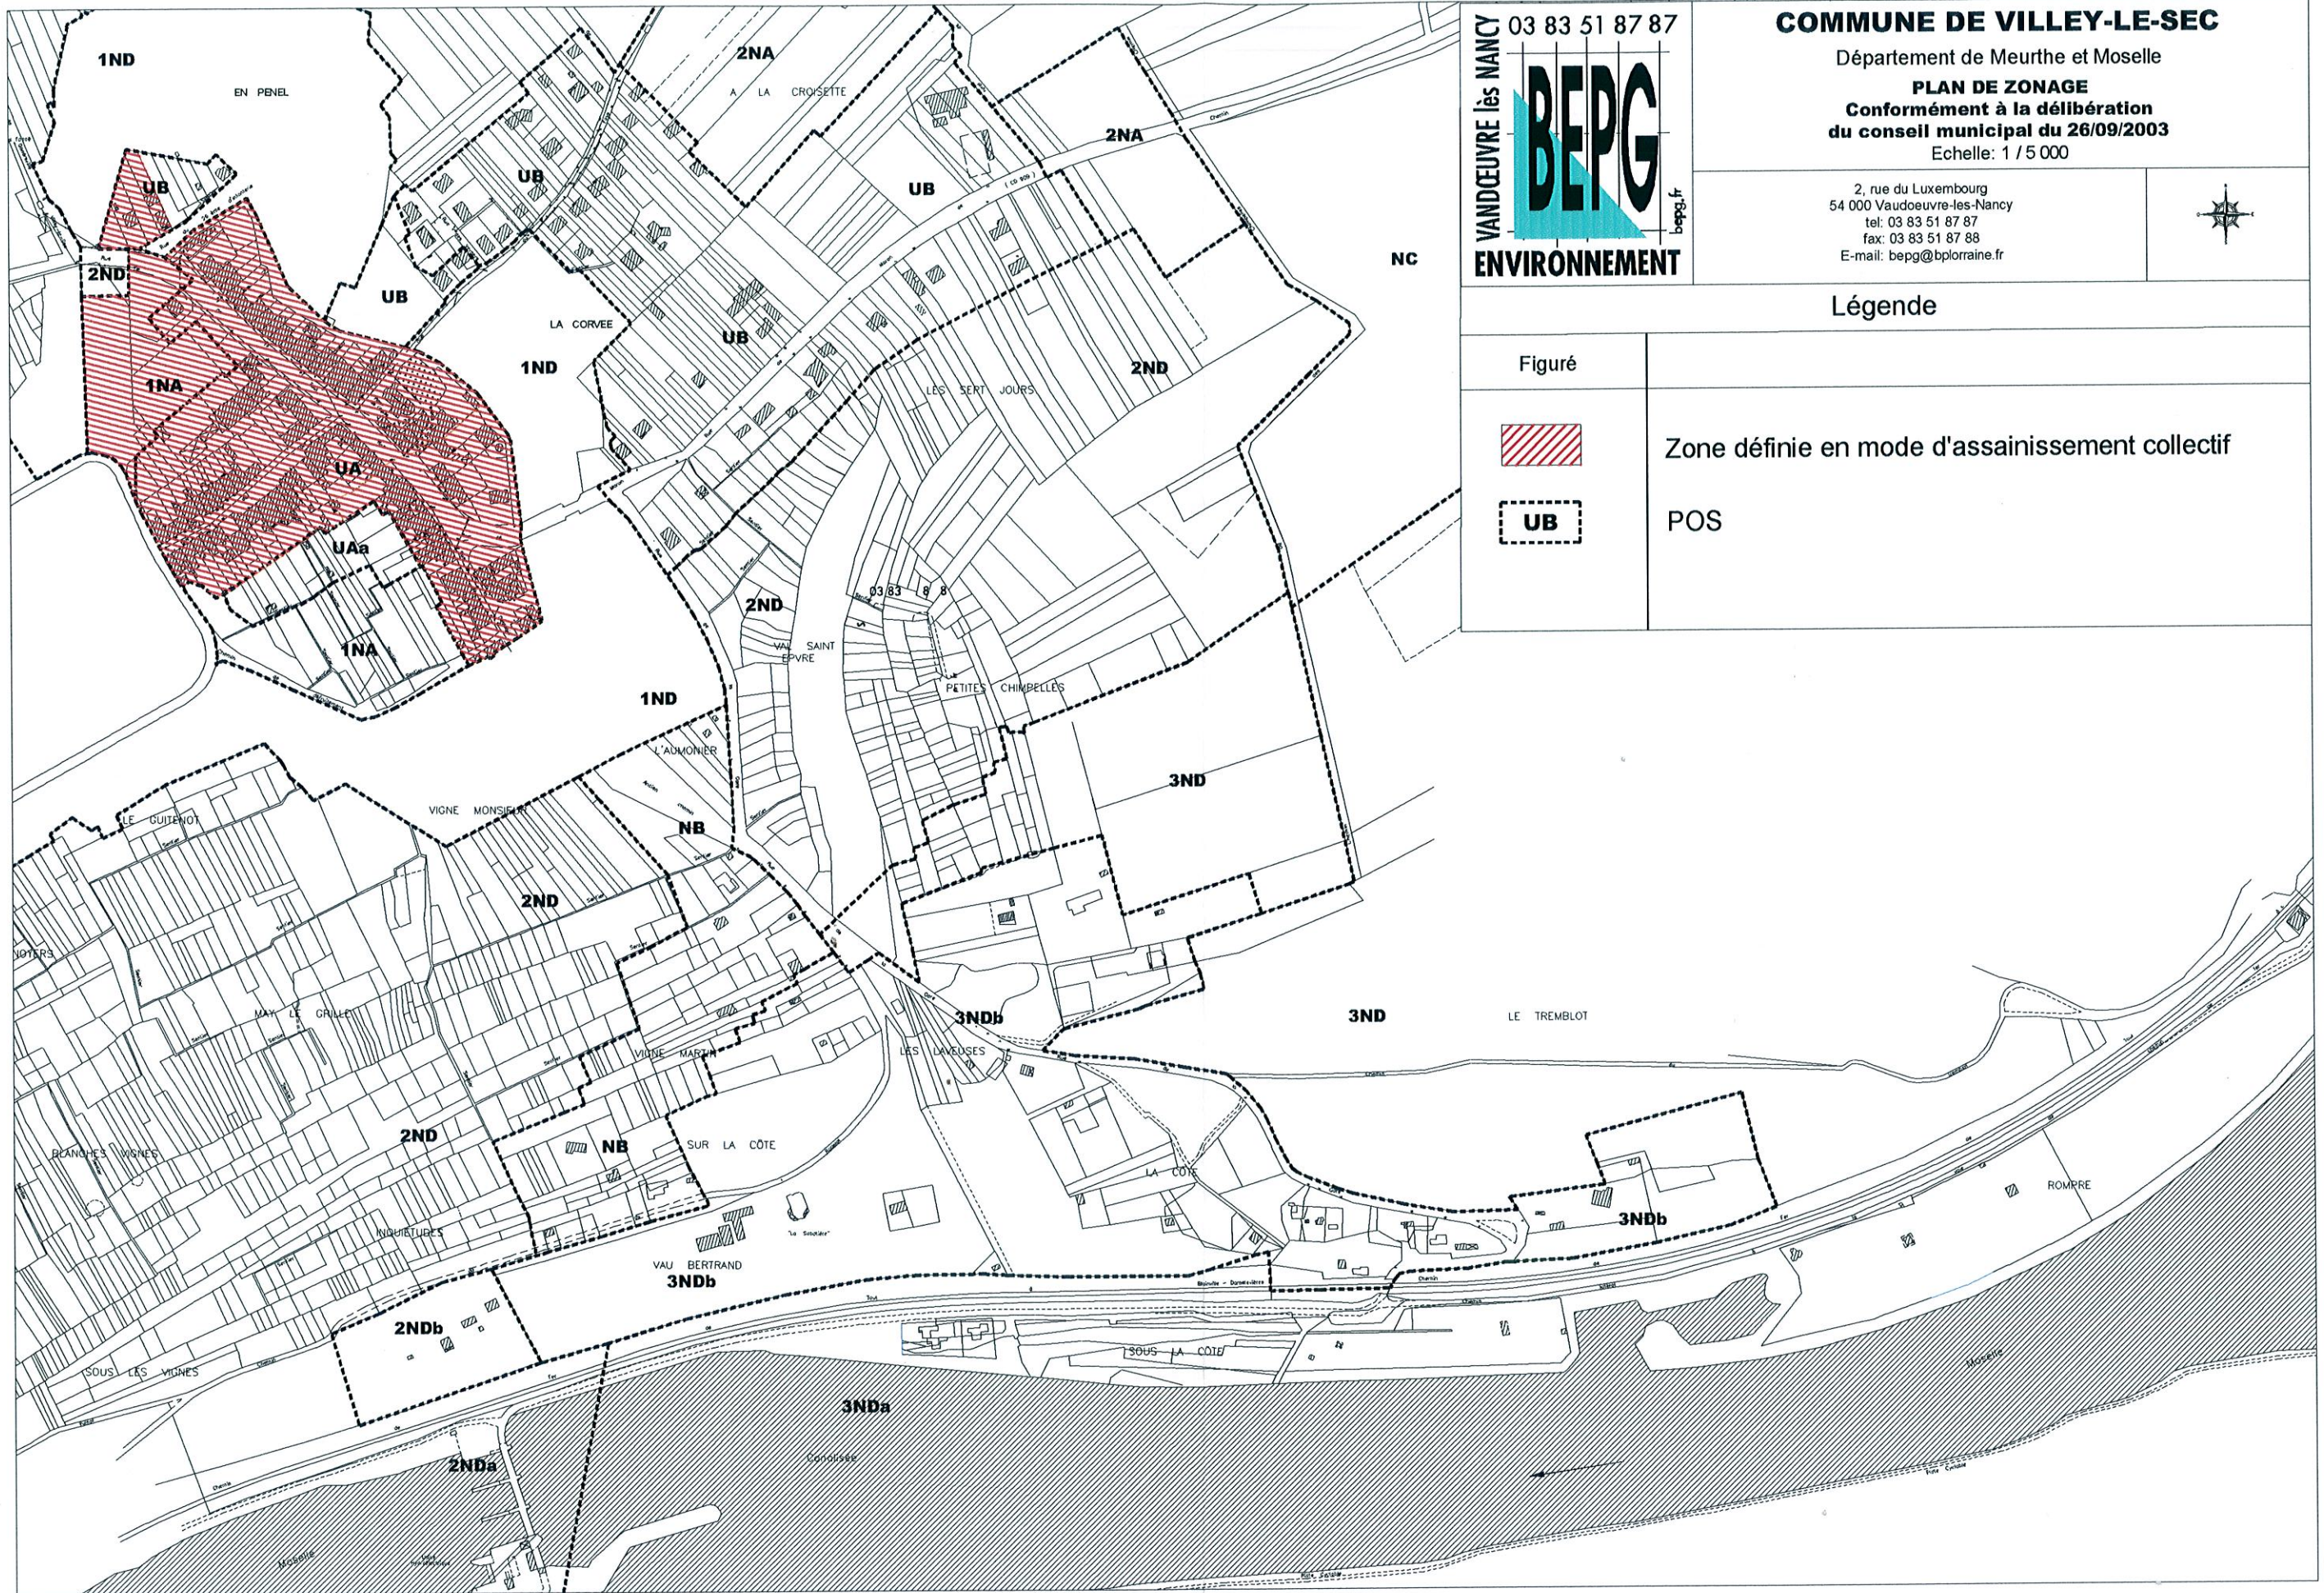

03 83 51 87 87
BEPG
 VANDŒUVRE LES NANCY
 ENVIRONNEMENT
 bepg.fr

COMMUNE DE VILLEY-LE-SEC

Département de Meurthe et Moselle
PLAN DE ZONAGE
 Conformément à la délibération
 du conseil municipal du 26/09/2003
 Echelle: 1 / 5 000

2, rue du Luxembourg
 54 000 Vaudoevre-les-Nancy
 tel: 03 83 51 87 87
 fax: 03 83 51 87 88
 E-mail: bepg@bplorraine.fr



Légende

Figuré	
	Zone définie en mode d'assainissement collectif
	POS